


EJ 138:2

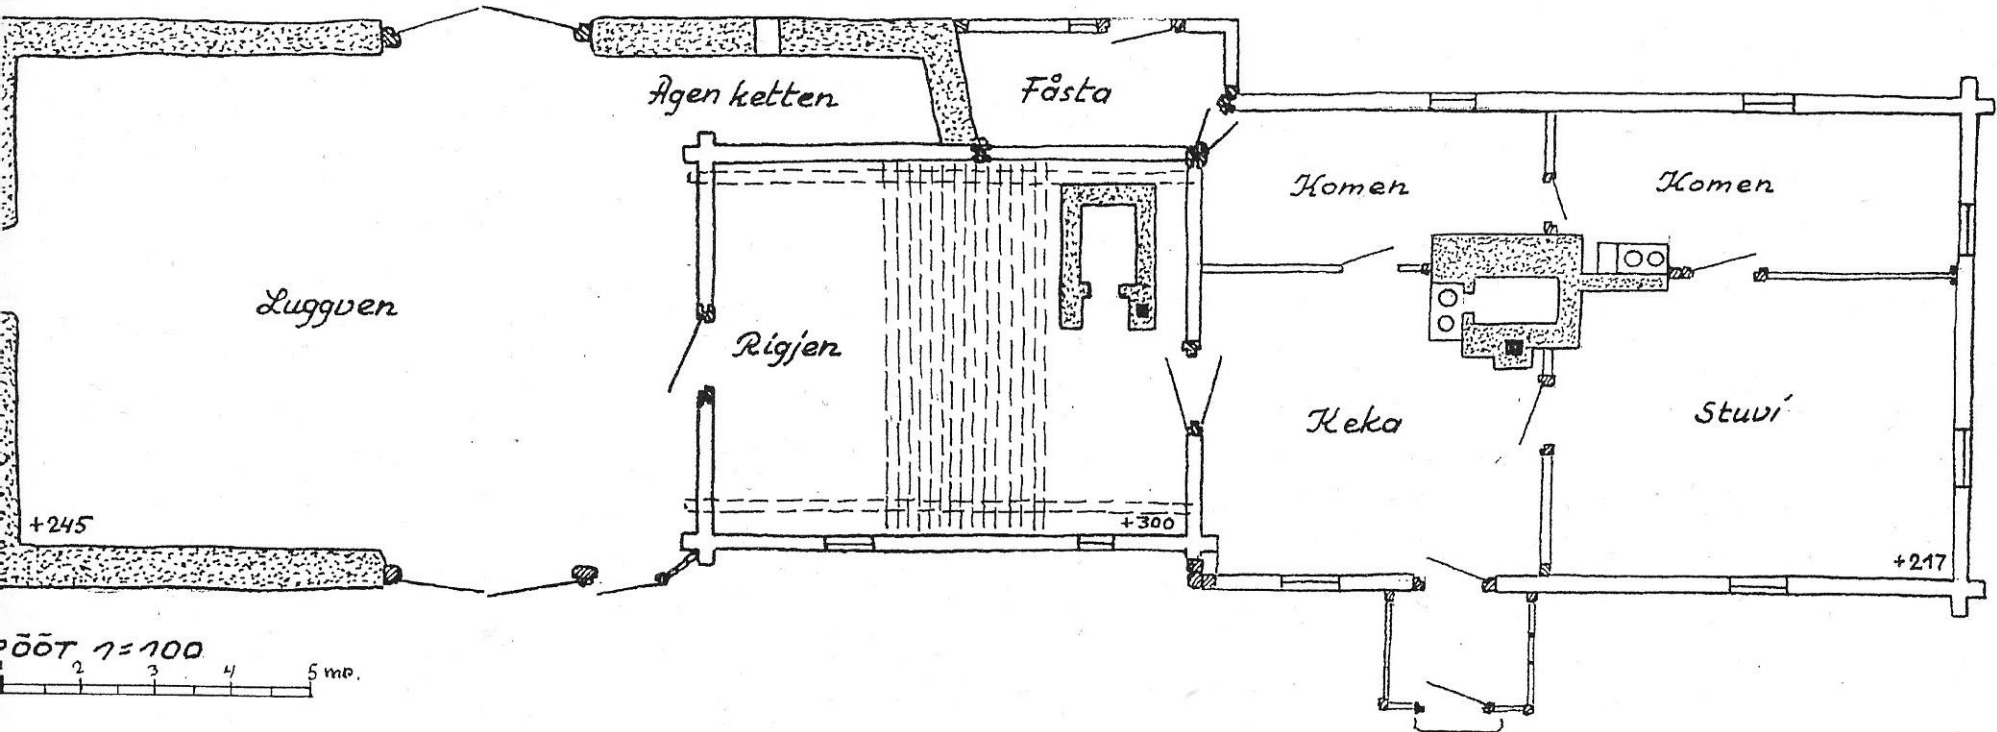

OLAS T. ELUREHE PÕHIPLAAN
SUURKÜLA - S.-PAKRI

Nigul Esmä
1940